



Die Absicherung von Baugruben und Leitungsgräben erfolgt bauseits mittels mobiler Absturzsicherung gemäß derzeit gültigen ZTV-SA und TL-Absperrschranken.

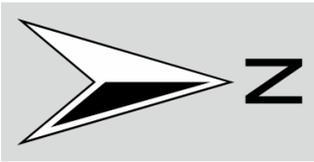

Standort:  
Ernst-Barlach-Str.

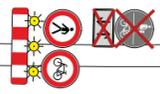

Grünfläche

Grünfläche

Rad- und Fußgänger-  
umleitung siehe Blatt 2

MIV ist in beide Richtungen zu gewährleisten. Mindestfahrbahnbreite von 3m ist stets gesichert zu gewährleisten.

Sommerfelder Str.


Müllfahrzeug 3-achsig-Nachlaufachse 1:500

Die Zuwegung für Rettungsfahrzeuge ist ständig zu gewährleisten.

Im Vorfeld der Maßnahme sind die betroffenen Anwohner rechtzeitig über Art, Dauer und Umfang zu informieren.

Haltverbote sind 3 volle Tage vor Baubeginn zu stellen mit Zusatz "1060-31 „ und Zeitzusatz "ab ...". Eine Dokumentation ist anzufertigen.

Vorhabensträger:		Zweigniederlassung Ost Rheinstraße 8 14513 Teltow	<b>REWE</b>
Verkehrs - Consult - Leipzig GmbH Georgiring 3 04103 Leipzig			
Bauvorhaben:		Datum: 06.01.2025	
<b>Erschließung REWE-Markt über die Sommerfelder Str.</b>		Name: Lehner	
		Verkehrsführung während der Bauzeit	
Maßstab: 1:500		Blatt-Nr. 1	

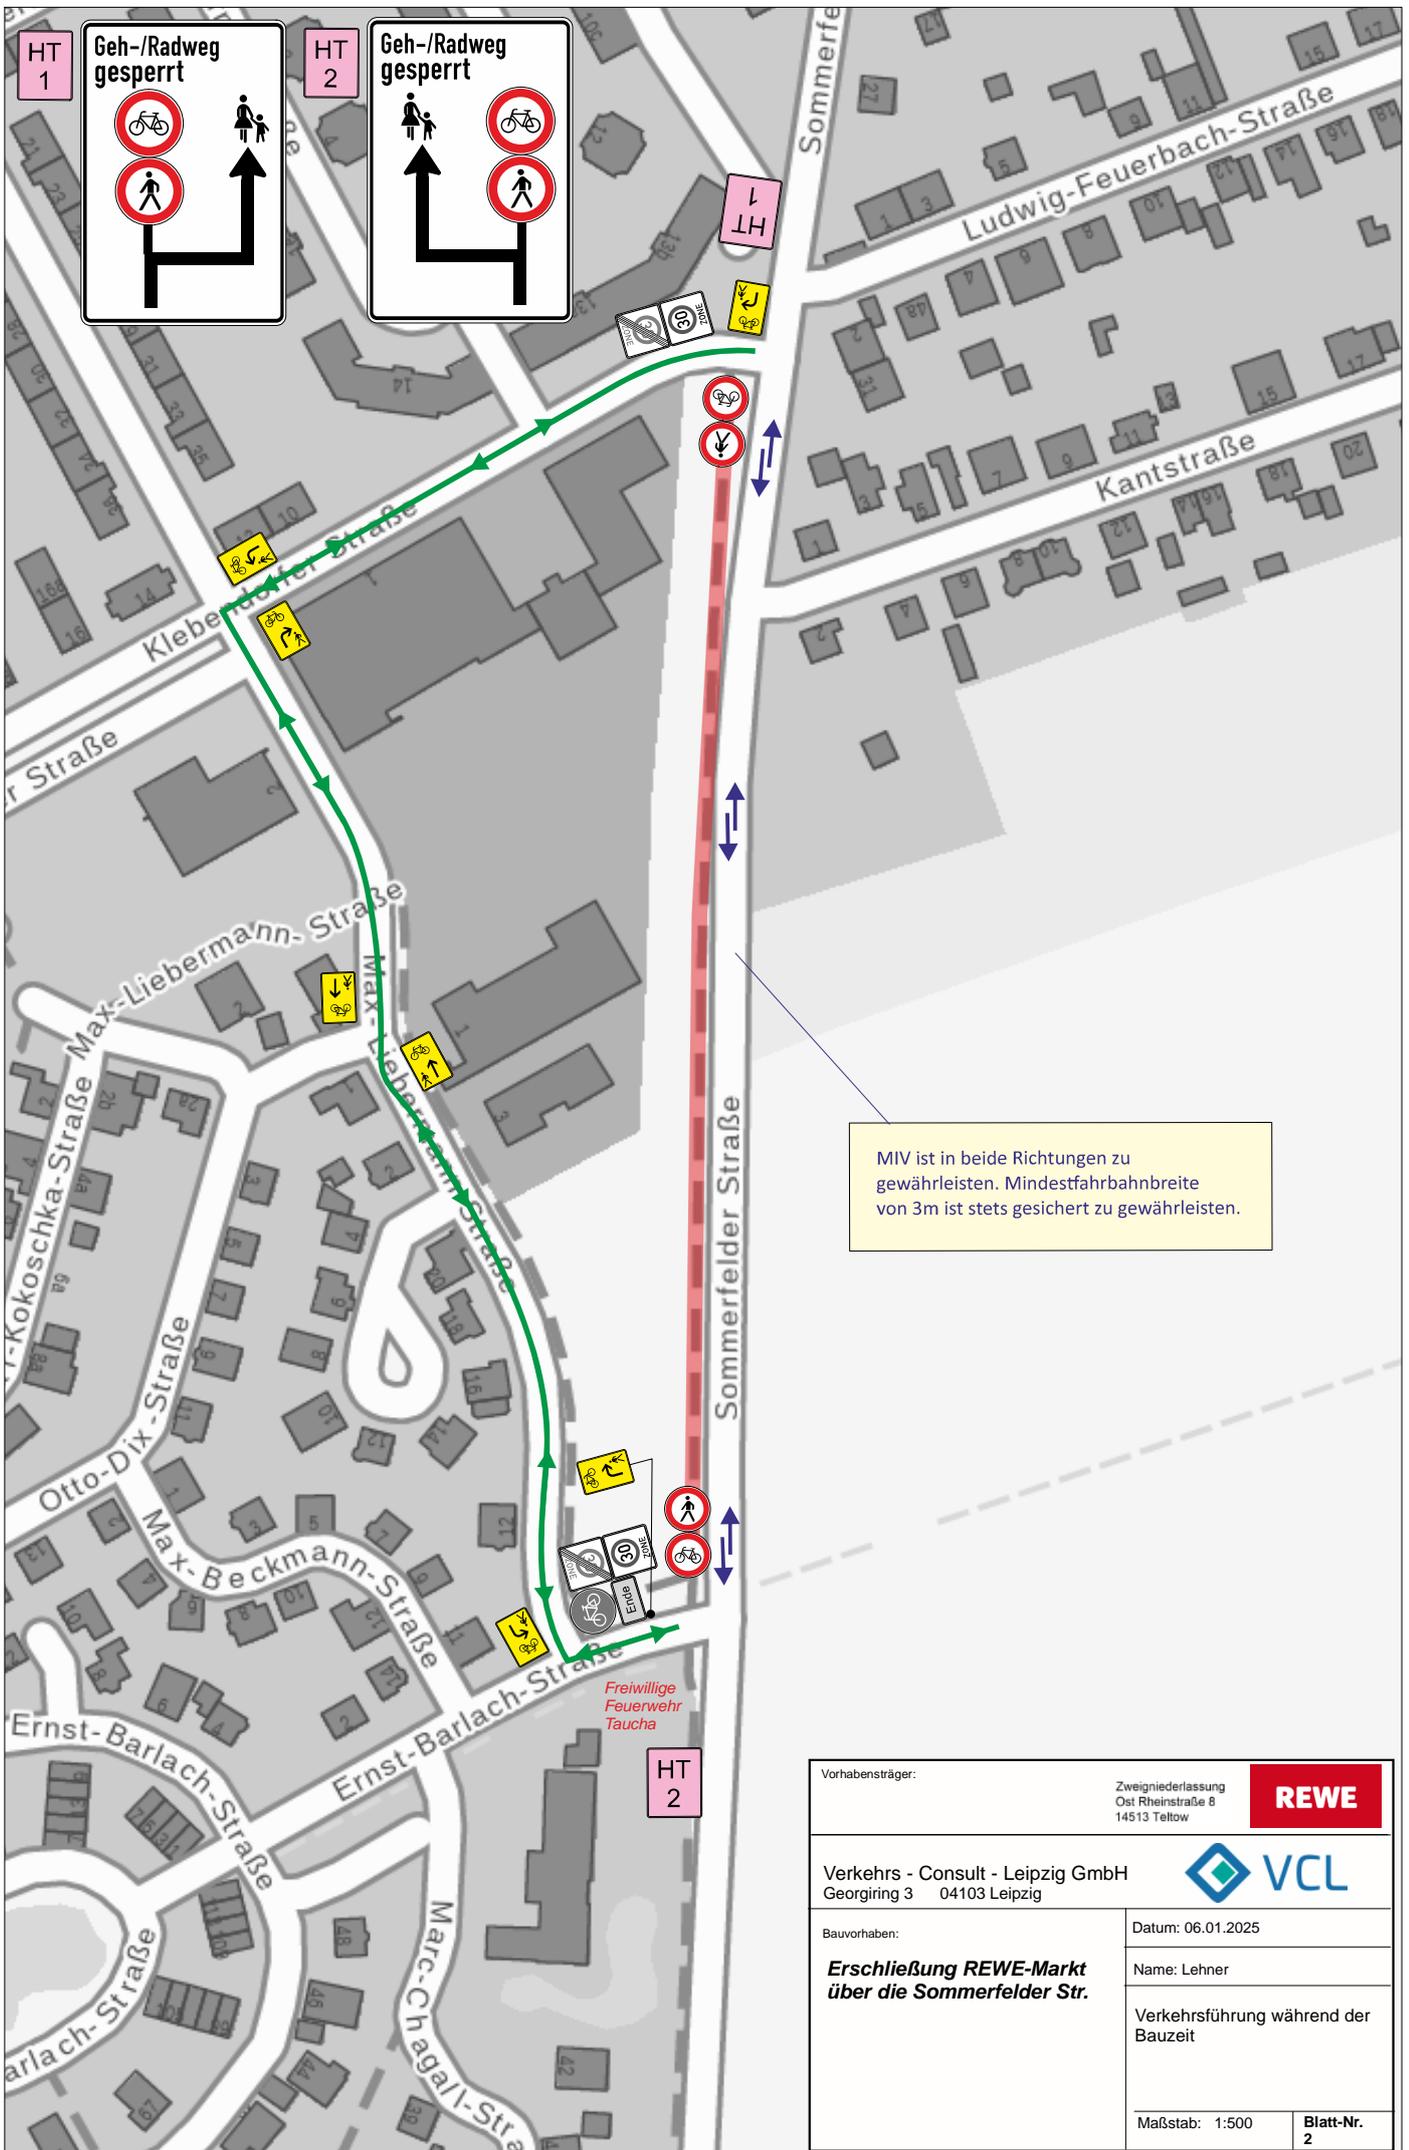

**HT 1**

**Geh-/Radweg gesperrt**


**HT 2**

**Geh-/Radweg gesperrt**

MIV ist in beide Richtungen zu gewährleisten. Mindestfahrbahnbreite von 3m ist stets gesichert zu gewährleisten.

Vorhabensträger:		Zweigniederlassung Ost Rheinstraße 8 14513 Teltow	<b>REWE</b>
Verkehrs - Consult - Leipzig GmbH Georgiring 3 04103 Leipzig			
Bauvorhaben: <b>Erschließung REWE-Markt über die Sommerfelder Str.</b>		Datum: 06.01.2025	Name: Lehner
		Verkehrsführung während der Bauzeit	
		Maßstab: 1:500	Blatt-Nr. <b>2</b>

Die Absicherung von Baugruben und Leitungsgräben erfolgt bauseits mittels mobiler Absturzsicherung gemäß derzeit gültigen ZTV-SA und TL- Absperrschranken.

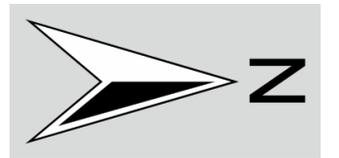

Umfahrungsmöglichkeit Rettungsverkehr über Max-Liebermann-Str.

Standort:  
Ernst-Barlach-Str.


Rad- und Fußgänger-  
umleitung siehe Blatt 2

Die Zuwegung für Rettungs-  
fahrzeuge ist ständig zu ge-  
währleisten.

Im Vorfeld der Maßnahme sind  
die betroffenen Anwohner rechtzeitig  
über Art, Dauer und Umfang zu informieren.

Haltverbote sind 3 volle Tage vor Baubeginn zu stellen  
mit Zusatz "1060-31 „ und Zeitzusatz "ab ..."  
Eine Dokumentation ist anzufertigen.

Vorhabensträger:		Zweigniederlassung Ost Rheinstraße 8 14513 Teltow	<b>REWE</b>
Verkehrs - Consult - Leipzig GmbH Georgiring 3 04103 Leipzig			
Bauvorhaben:		Datum: 06.01.2025	
<b>Erschließung REWE-Markt über die Sommerfelder Str.</b>		Name: Lehner	
		Verkehrsführung während der Bauzeit	
Maßstab: 1:500	Blatt-Nr. 3		

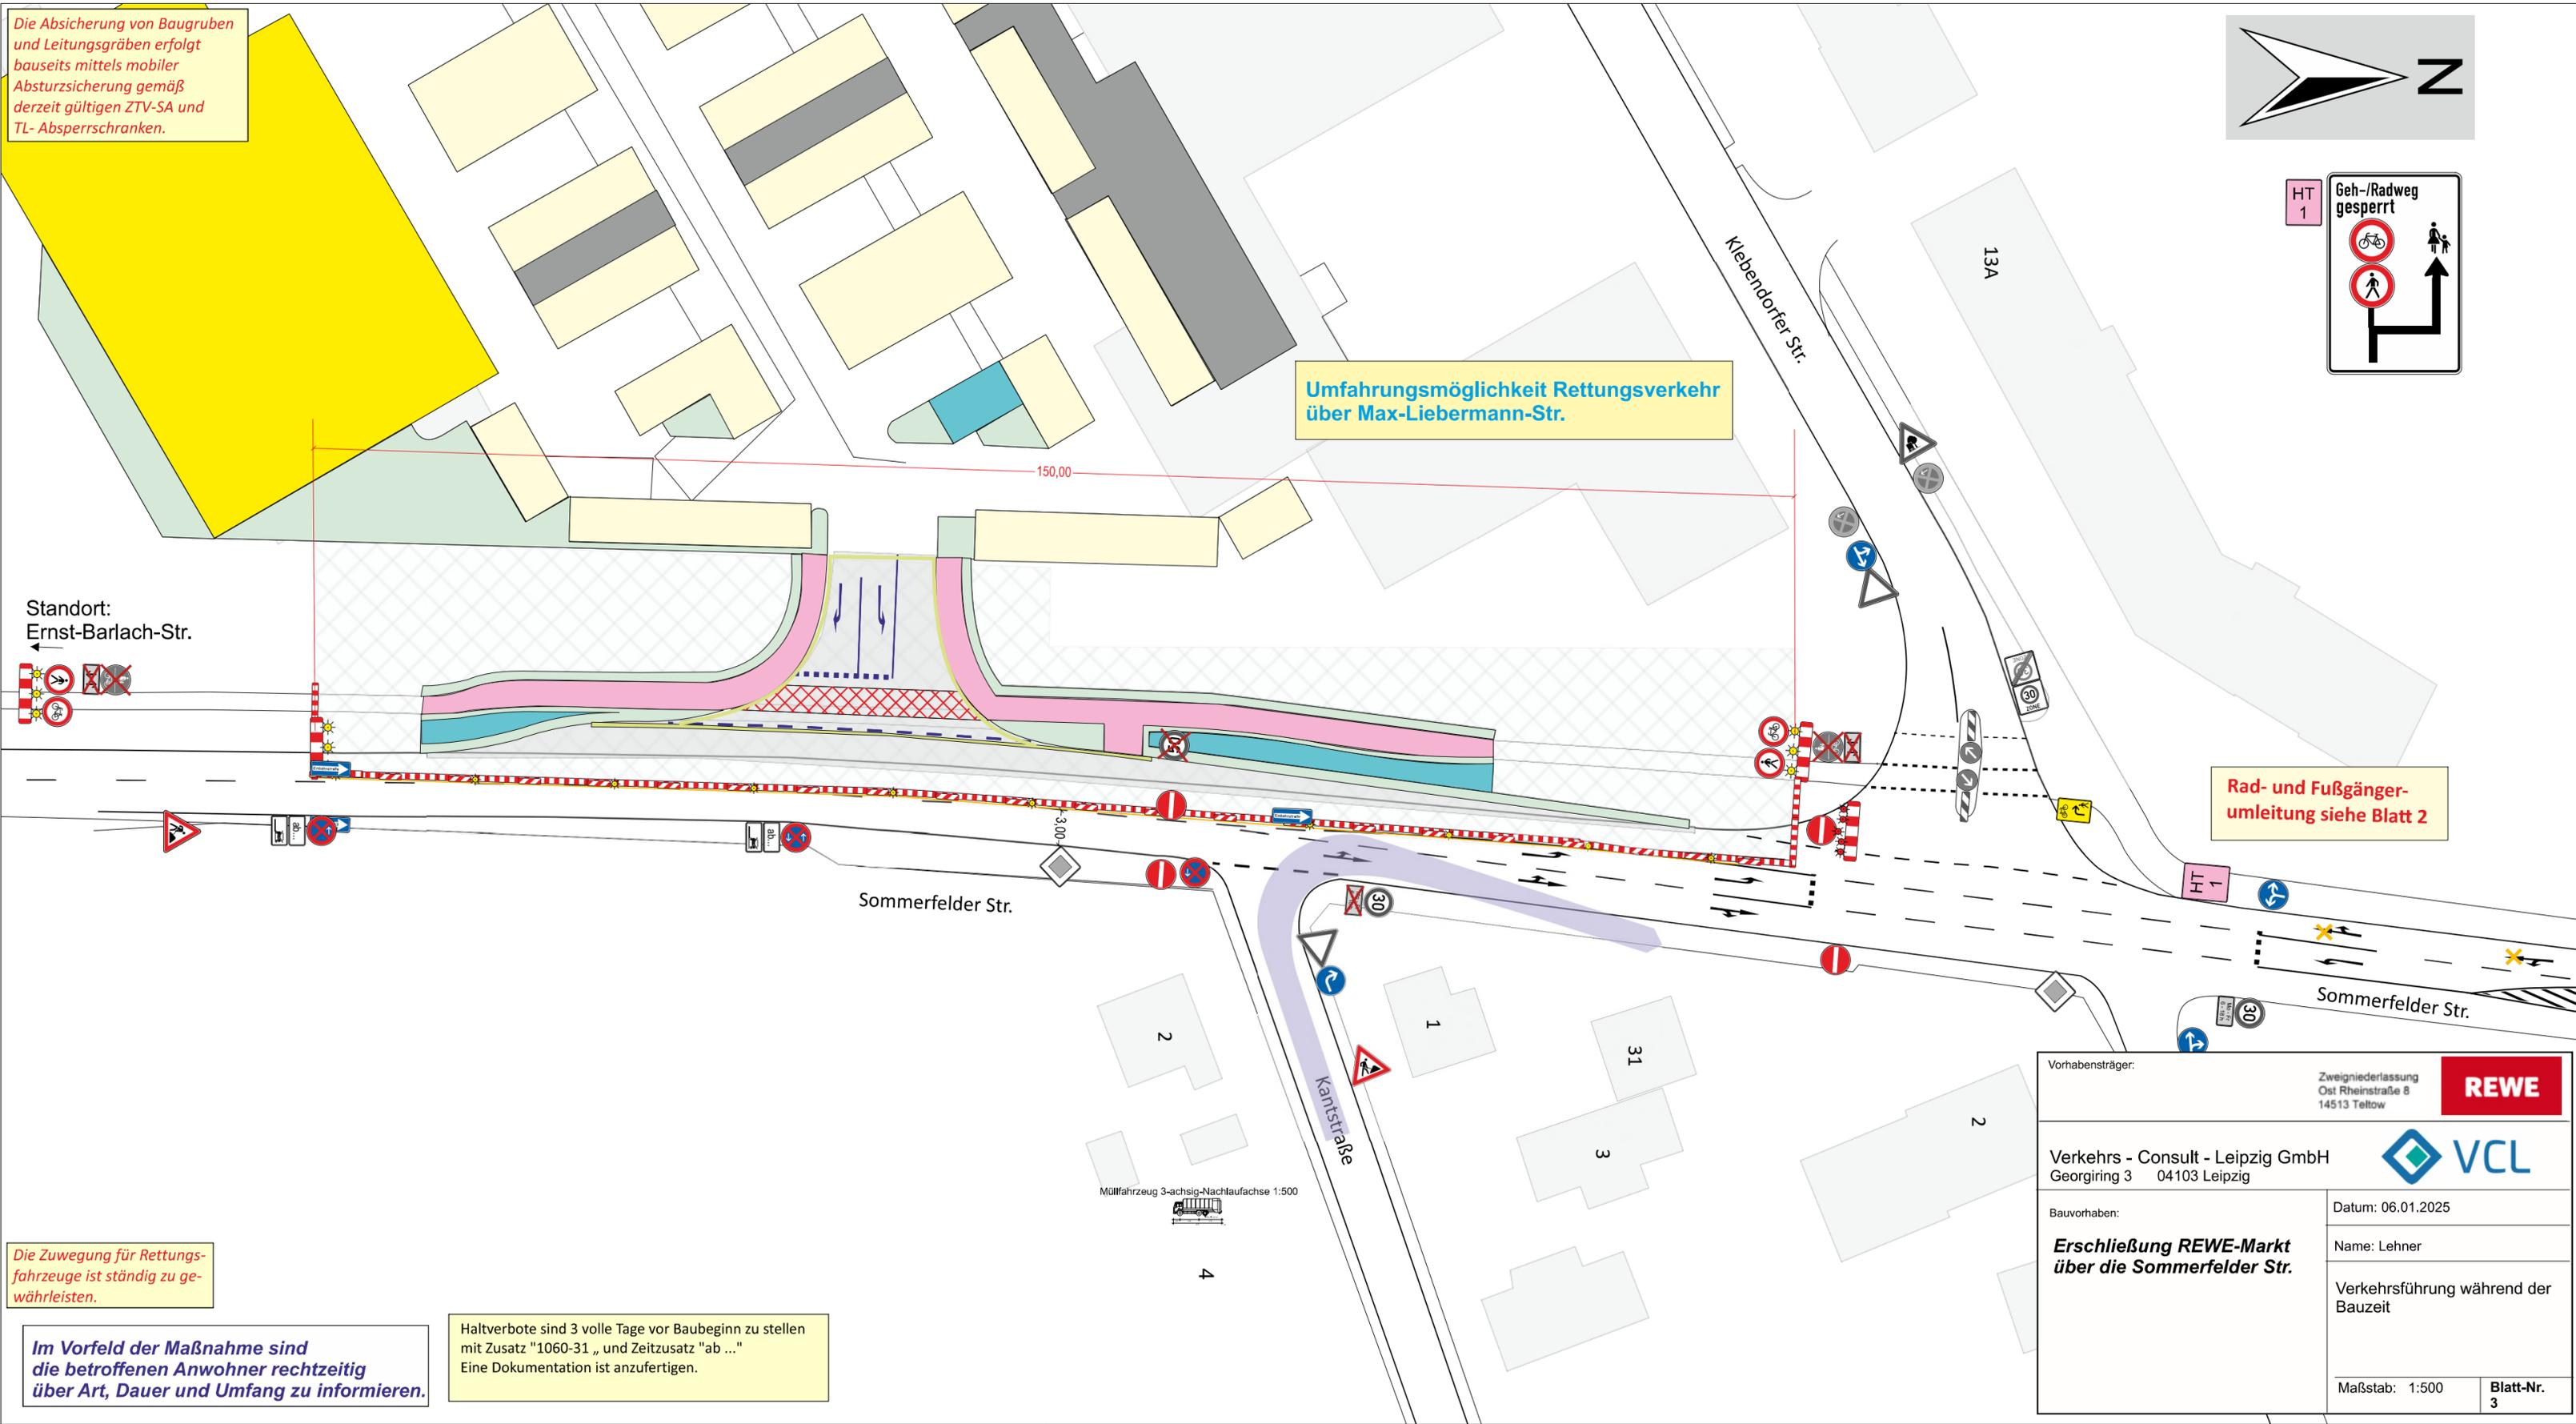



Vorhabensträger:	Zweigniederlassung Ost Rheinstraße 8 14513 Teltow	
Verkehrs - Consult - Leipzig GmbH Georgiring 3 04103 Leipzig		
Bauvorhaben: <b>Erschließung REWE-Markt über die Sommerfelder Str.</b>	Datum: 06.01.2025	Name: Lehner
	Verkehrsführung während der Bauzeit	
Maßstab: ohne	Blatt-Nr. 4	



Umleitung MIV

Engelsdorf

Standort temporäre Plantafel


PT  
1



PT  
2



PT  
3

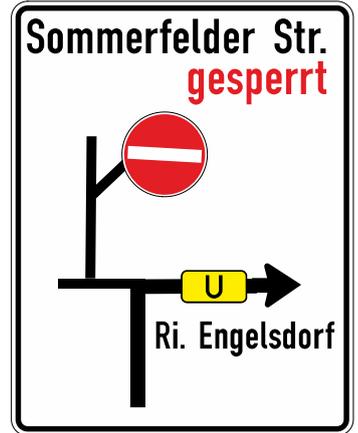

PT  
4



IT  
5



IT  
6



Vorhabensträger:

Zweigniederlassung  
Ost Rheinstraße 8  
14513 Teltow

**REWE**

Verkehrs - Consult - Leipzig GmbH  
Georgiring 3 04103 Leipzig



Bauvorhaben:

**Erschließung REWE-Markt  
über die Sommerfelder Str.**

Datum: 06.01.2025

Name: Lehner


Verkehrsführung während der  
Bauzeit

Maßstab: ohne

Blatt-Nr.  
5

Die Absicherung von Baugruben und Leitungsräumen erfolgt bauseits mittels mobiler Absturzsicherung gemäß derzeit gültigen ZTV-SA und TL- Absperrschranken.

Umfahrungsmöglichkeit Rettungsverkehr über Max-Liebermann-Str.

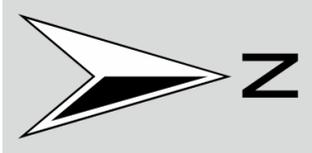

Standort: Ernst-Barlach-Str.



Standort: Sommerfelder Str./ Ernst-Barlach-Str.



Keine Wendemöglichkeit

Die Zuwegung für Rettungsfahrzeuge ist ständig zu gewährleisten.

Im Vorfeld der Maßnahme sind die betroffenen Anwohner rechtzeitig über Art, Dauer und Umfang zu informieren.

Haltverbote sind 3 volle Tage vor Baubeginn zu stellen mit Zusatz "1060-31 „ und Zeitzusatz "ab ...". Eine Dokumentation ist anzufertigen.

Abstimmung Zufahrtsmöglichkeit mit Anliegern im Voraus erforderlich. Bautechnologisch erforderliche Vollsperrung sind rechtzeitig im Voraus mit den Anliegern abzustimmen.


Neumarkierung stat. Markierung innerhalb der Vollsperrung

Rad- und Fußgängerumleitung siehe Blatt 2

Vorhabensträger:		Zweigniederlassung Ost Rheinstraße 8 14513 Teltow	<b>REWE</b>
Verkehrs - Consult - Leipzig GmbH Georgiring 3 04103 Leipzig			
Bauvorhaben: <b>Erschließung REWE-Markt über die Sommerfelder Str.</b>		Datum: 06.01.2025	Name: Lehner
		Verkehrsführung während der Bauzeit	
Maßstab: 1:500	Blatt-Nr. 6		

Standort: Philosophenweg/ Kantstraße



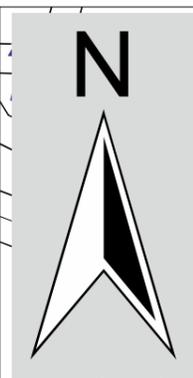


Vorhabensträger:		Zweigniederlassung Ost Rheinstraße 8 14513 Teltow			
Verkehrs - Consult - Leipzig GmbH Georgiring 3 04103 Leipzig					
Bauvorhaben: <b>Erschließung REWE-Markt über die Sommerfelder Str.</b>		Datum: 06.01.2025			
		Name: Lehner			
		Verkehrsführung während der Bauzeit			
		Maßstab: 1:500		Blatt-Nr. 7	




	Umleitung MIV
1	Engelsdorf
2	Taucha
PT 3	Standort temporäre Plantafel


PT  
1

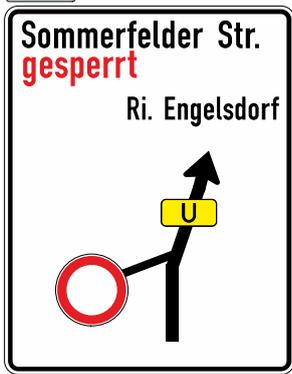

PT  
2

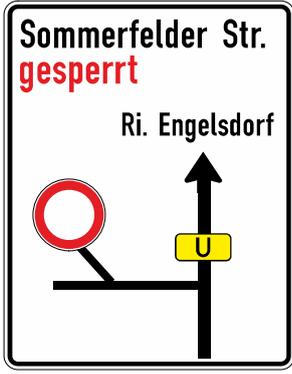


PT  
3

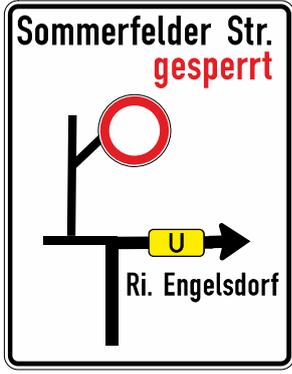

PT  
4




IT  
5

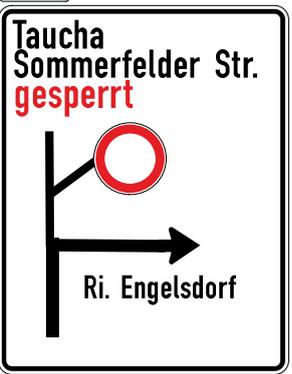


IT  
6



IT  
7

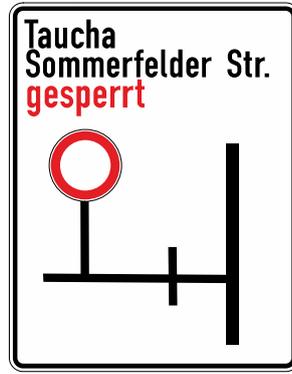

PT  
8

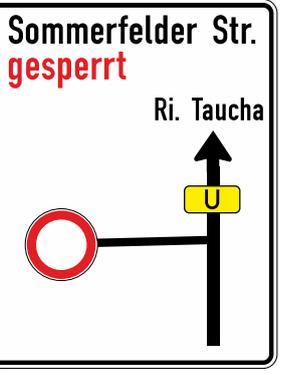

Vorhabensträger:		Zweigniederlassung Ost Rheinstraße 8 14513 Teltow	<b>REWE</b>
Verkehrs - Consult - Leipzig GmbH Georgiring 3 04103 Leipzig			
Bauvorhaben: <b>Erschließung REWE-Markt über die Sommerfelder Str.</b>		Datum: 06.01.2025	
		Name: Lehner	
		Verkehrsführung während der Bauzeit	
		Maßstab: 1:500	Blatt-Nr. 8